


キャップ一体型ダブル嵌合式立ちハゼ葺き
 (片追工法)
 公的耐風圧試験数値 : 5,700Pa以上
 公的水密試験数値 : 1,500Pa以上

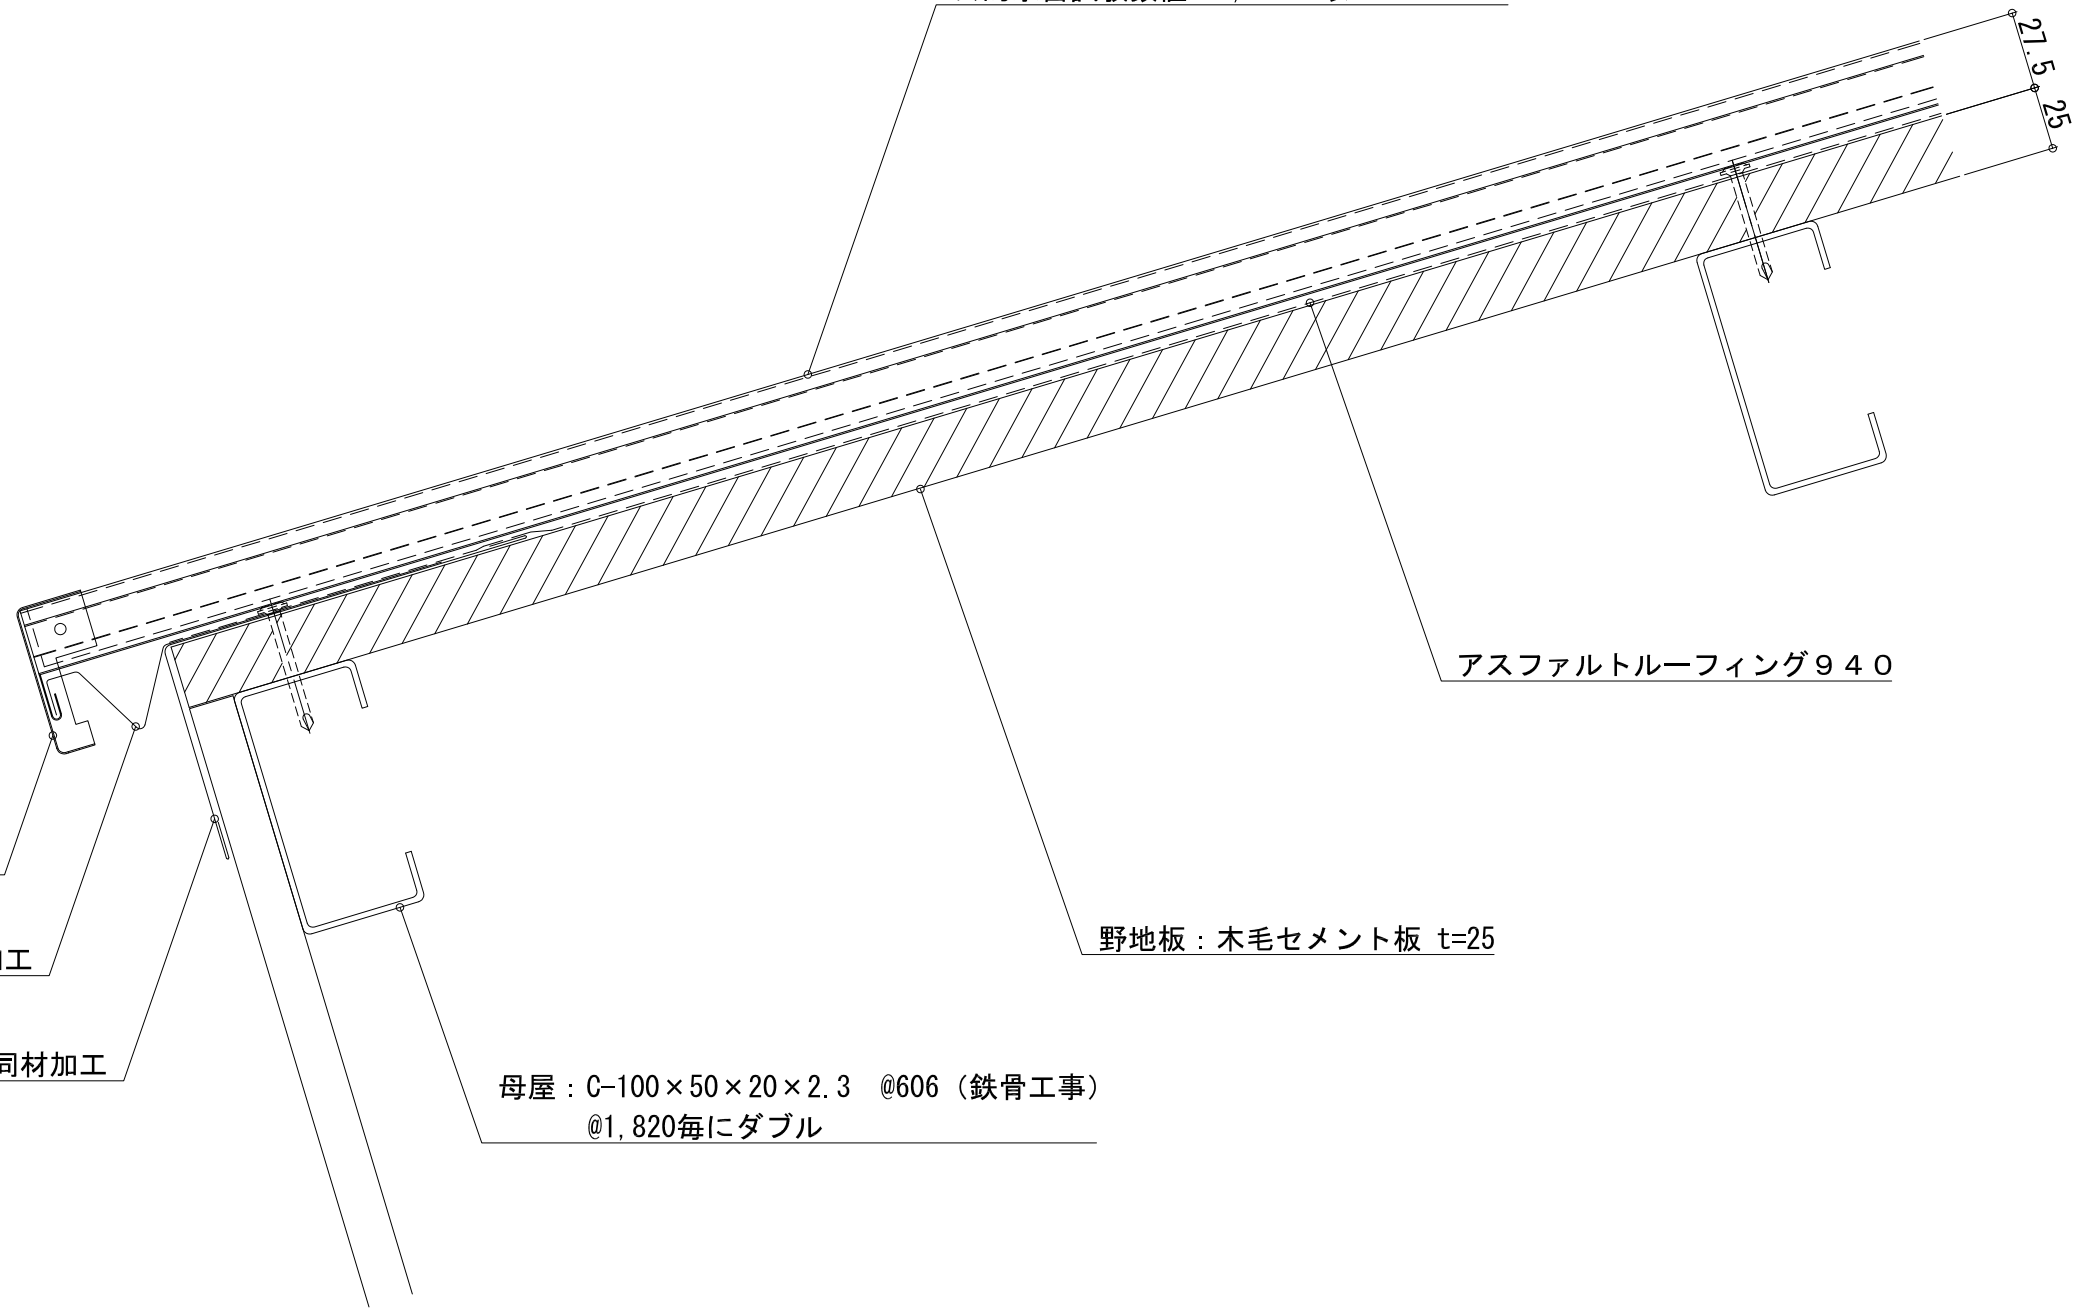

アスファルトルーフィング940


野地板 : 木毛セメント板 t=25

母屋 : C-100×50×20×2.3 @606 (鉄骨工事)
 @1,820毎にダブル

軒先水切 : 屋根同材加工

軒先伸縮唐草 : 屋根同材加工

軒先キャップ : 既製品

特記 訂正					検図	担当	製図	縮尺	工事名	 KAMISHO INC. 上商株式会社	図番 001
								A3 - 1:3 年月日 20.06.01	図面名 スプレッドルーフ : KP-3 軒先詳細図 (片追工法)		