


(新設)  
溝板押え込み角棧キャップ：  
屋根同材加工

(新設) 部分吊子：アルミ押出型材

(新設) キャップ分離ダブル嵌合式瓦棒葺き  
公的耐風圧試験数値：5,050Pa以上

既存屋根（瓦棒）

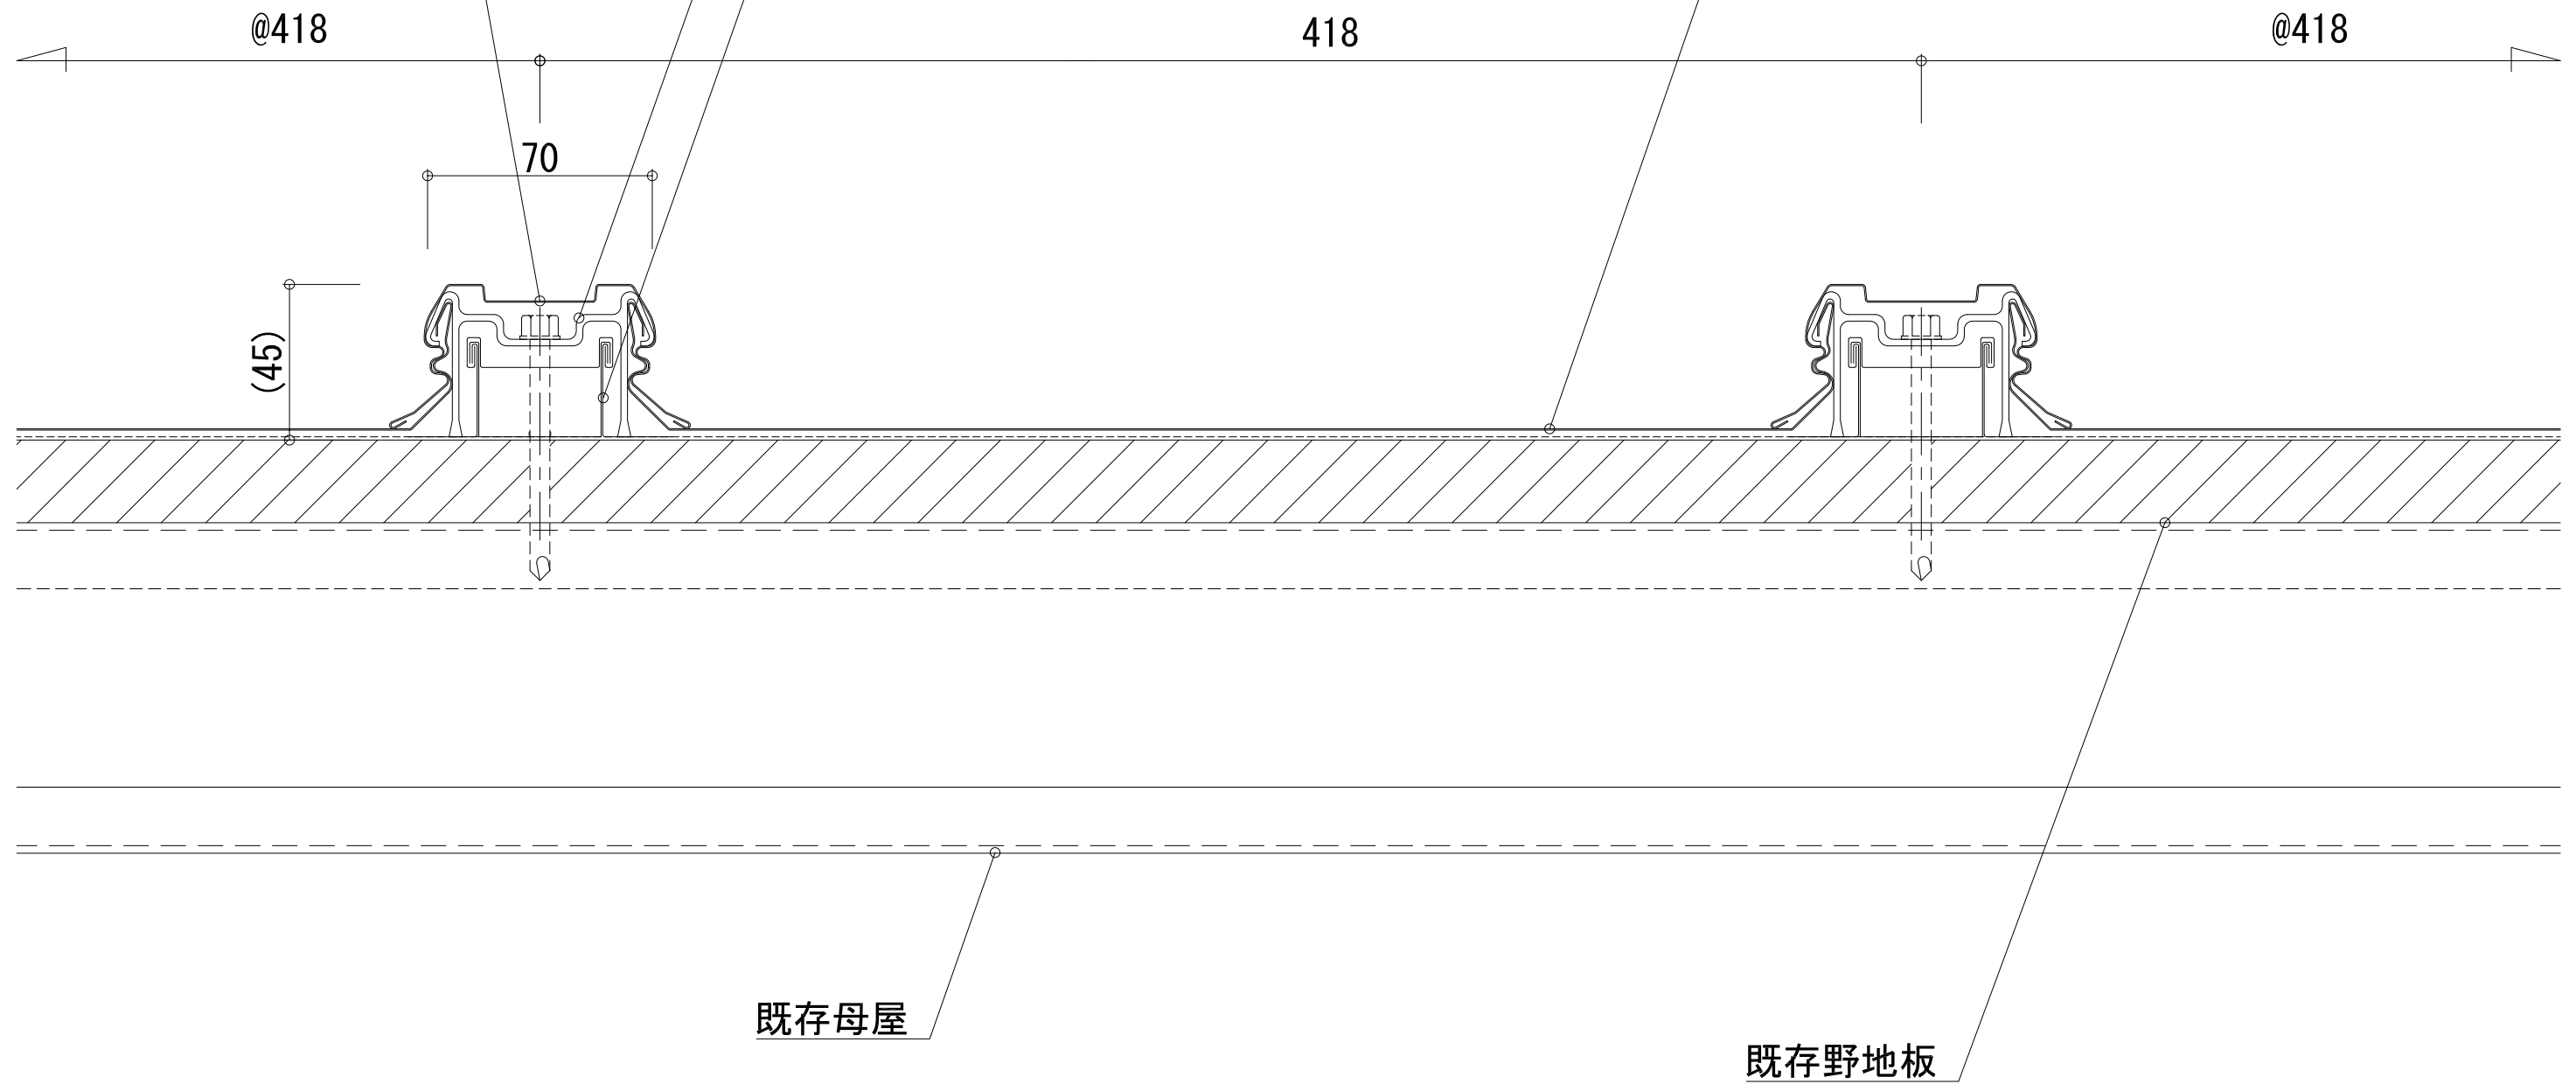

特記  
訂正

検図 担当 製図

縮尺  
A3-1:2  
年月日  
20.06.01

工事名  
図面名  
スプレッドルーフ：KW-C 断面図

KAMISHO INC.  
上商株式会社

図番  
000