


溝板押え込み角棧キャップ：  
屋根同材加工

部分吊子：アルミ押出型材


キャップ分離ダブル嵌合式瓦棒葺き  
公的耐風圧試験数値：5,500Pa以上  
公的水密試験数値：2,300Pa以上

アスファルトルーフィング940

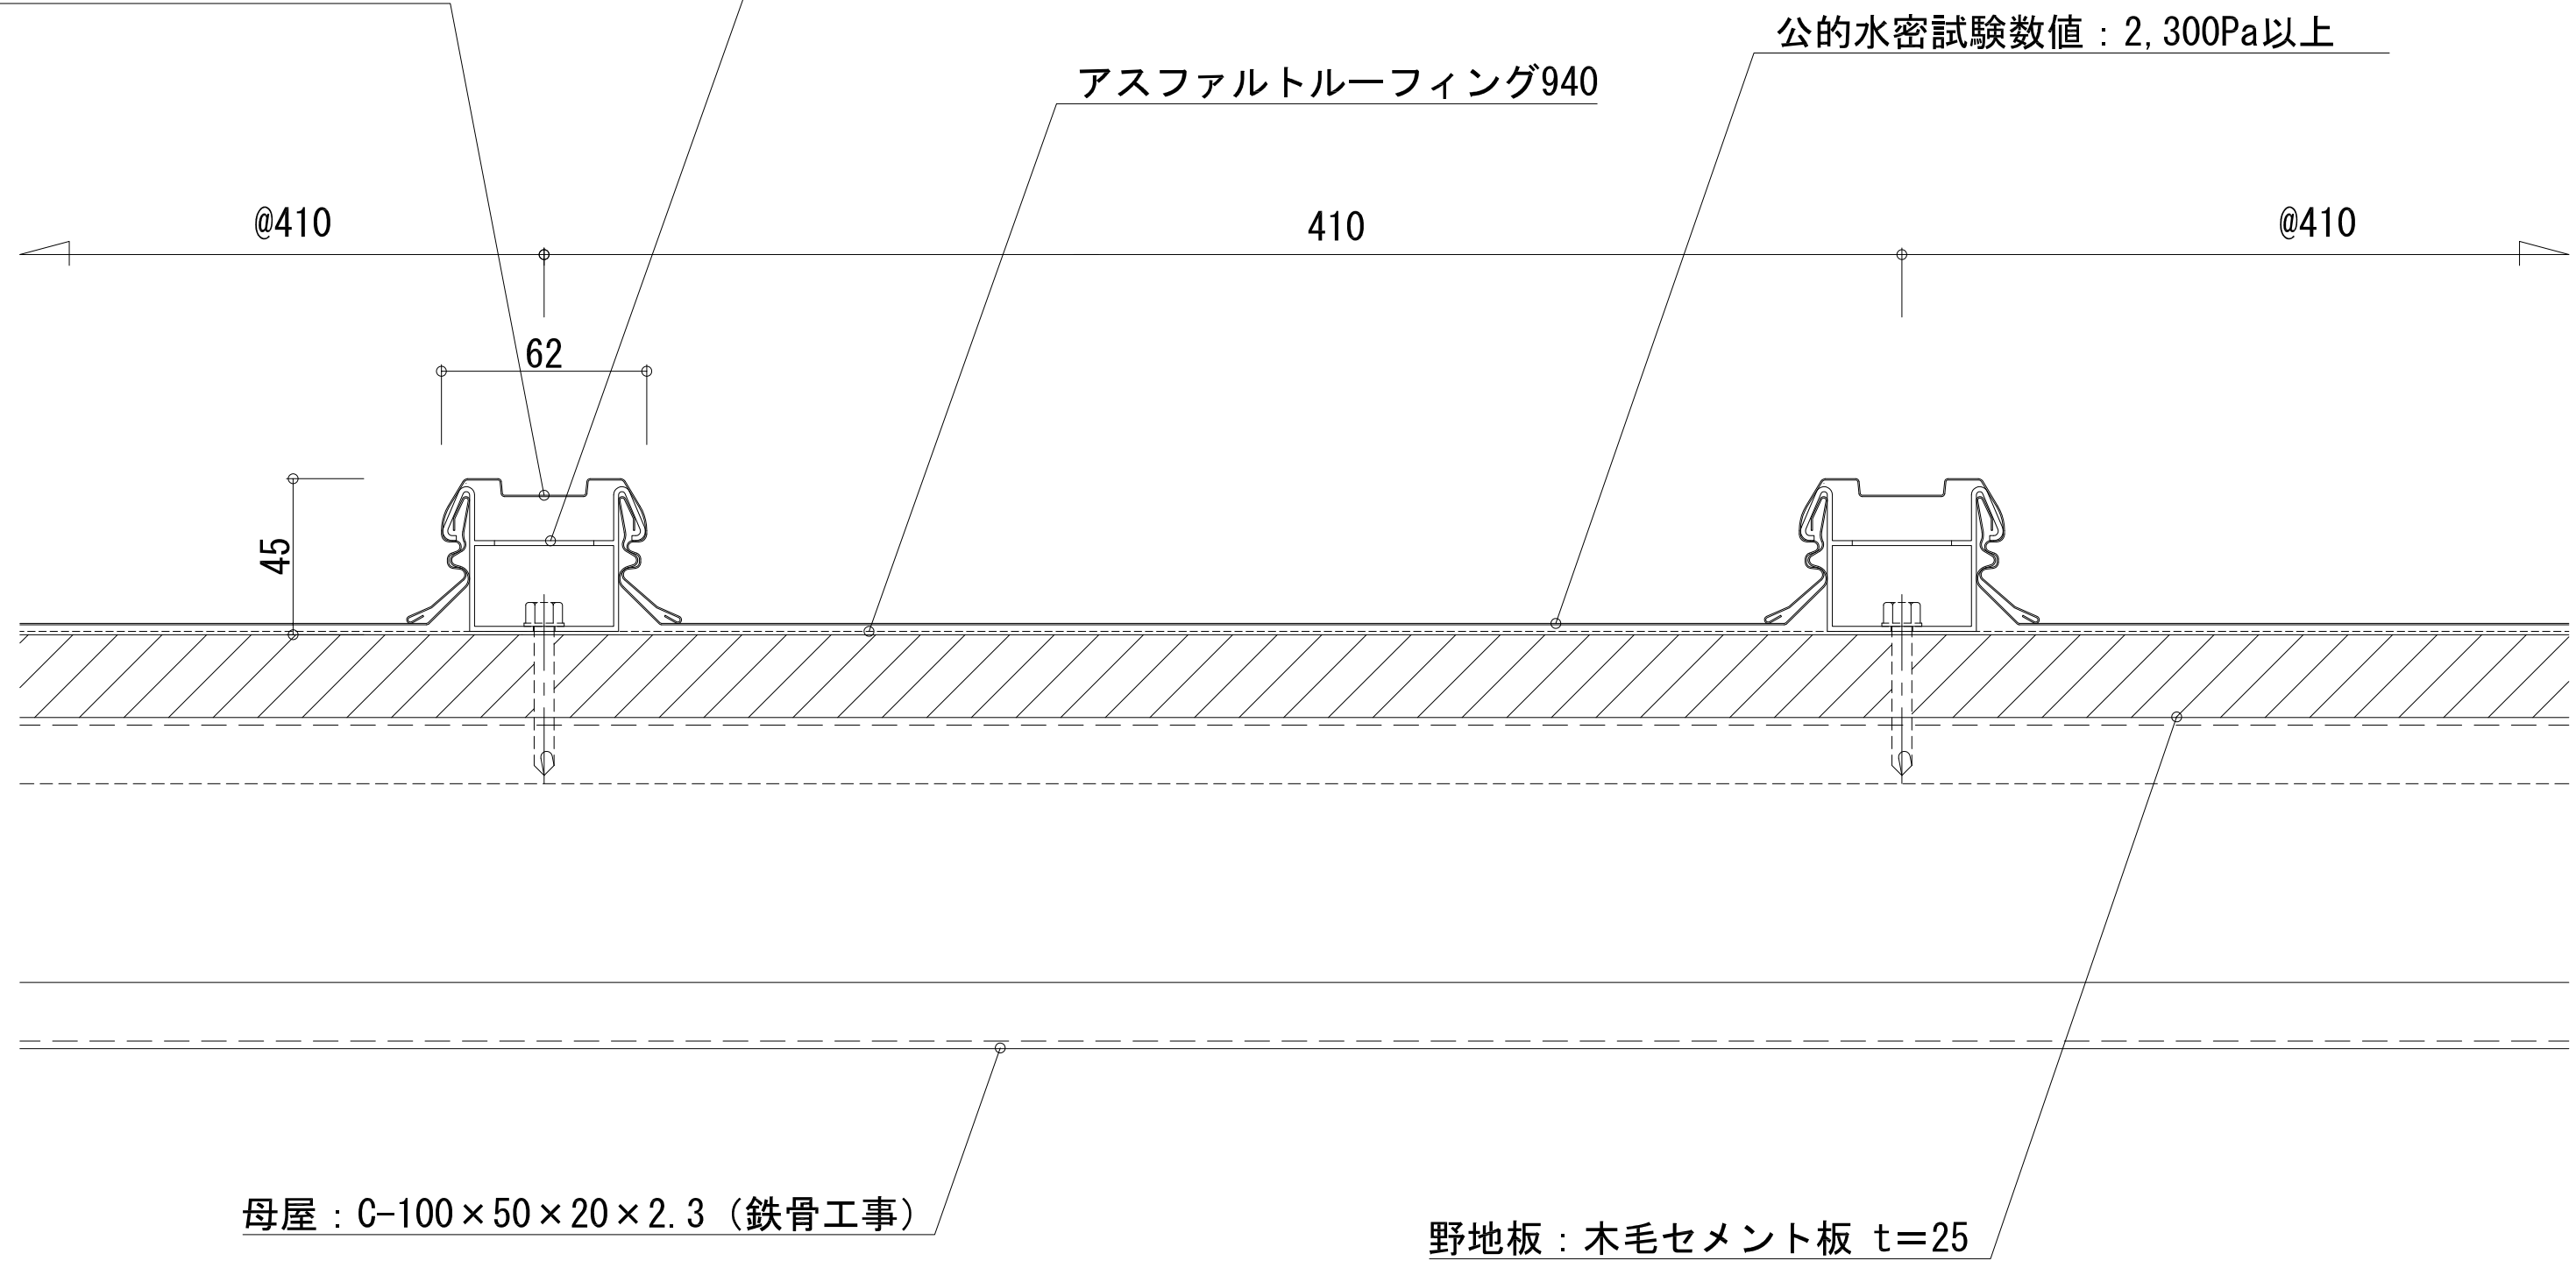

母屋：C-100×50×20×2.3（鉄骨工事）

野地板：木毛セメント板 t=25

特記 訂正							検図	担当	製図	縮尺 A3-1:2	工事名	 KAMISHO INC. 上商株式会社	図番 000
									年月日 20.06.01	図面名 スプレッドルーフ：KW-1(角棧)断面図			