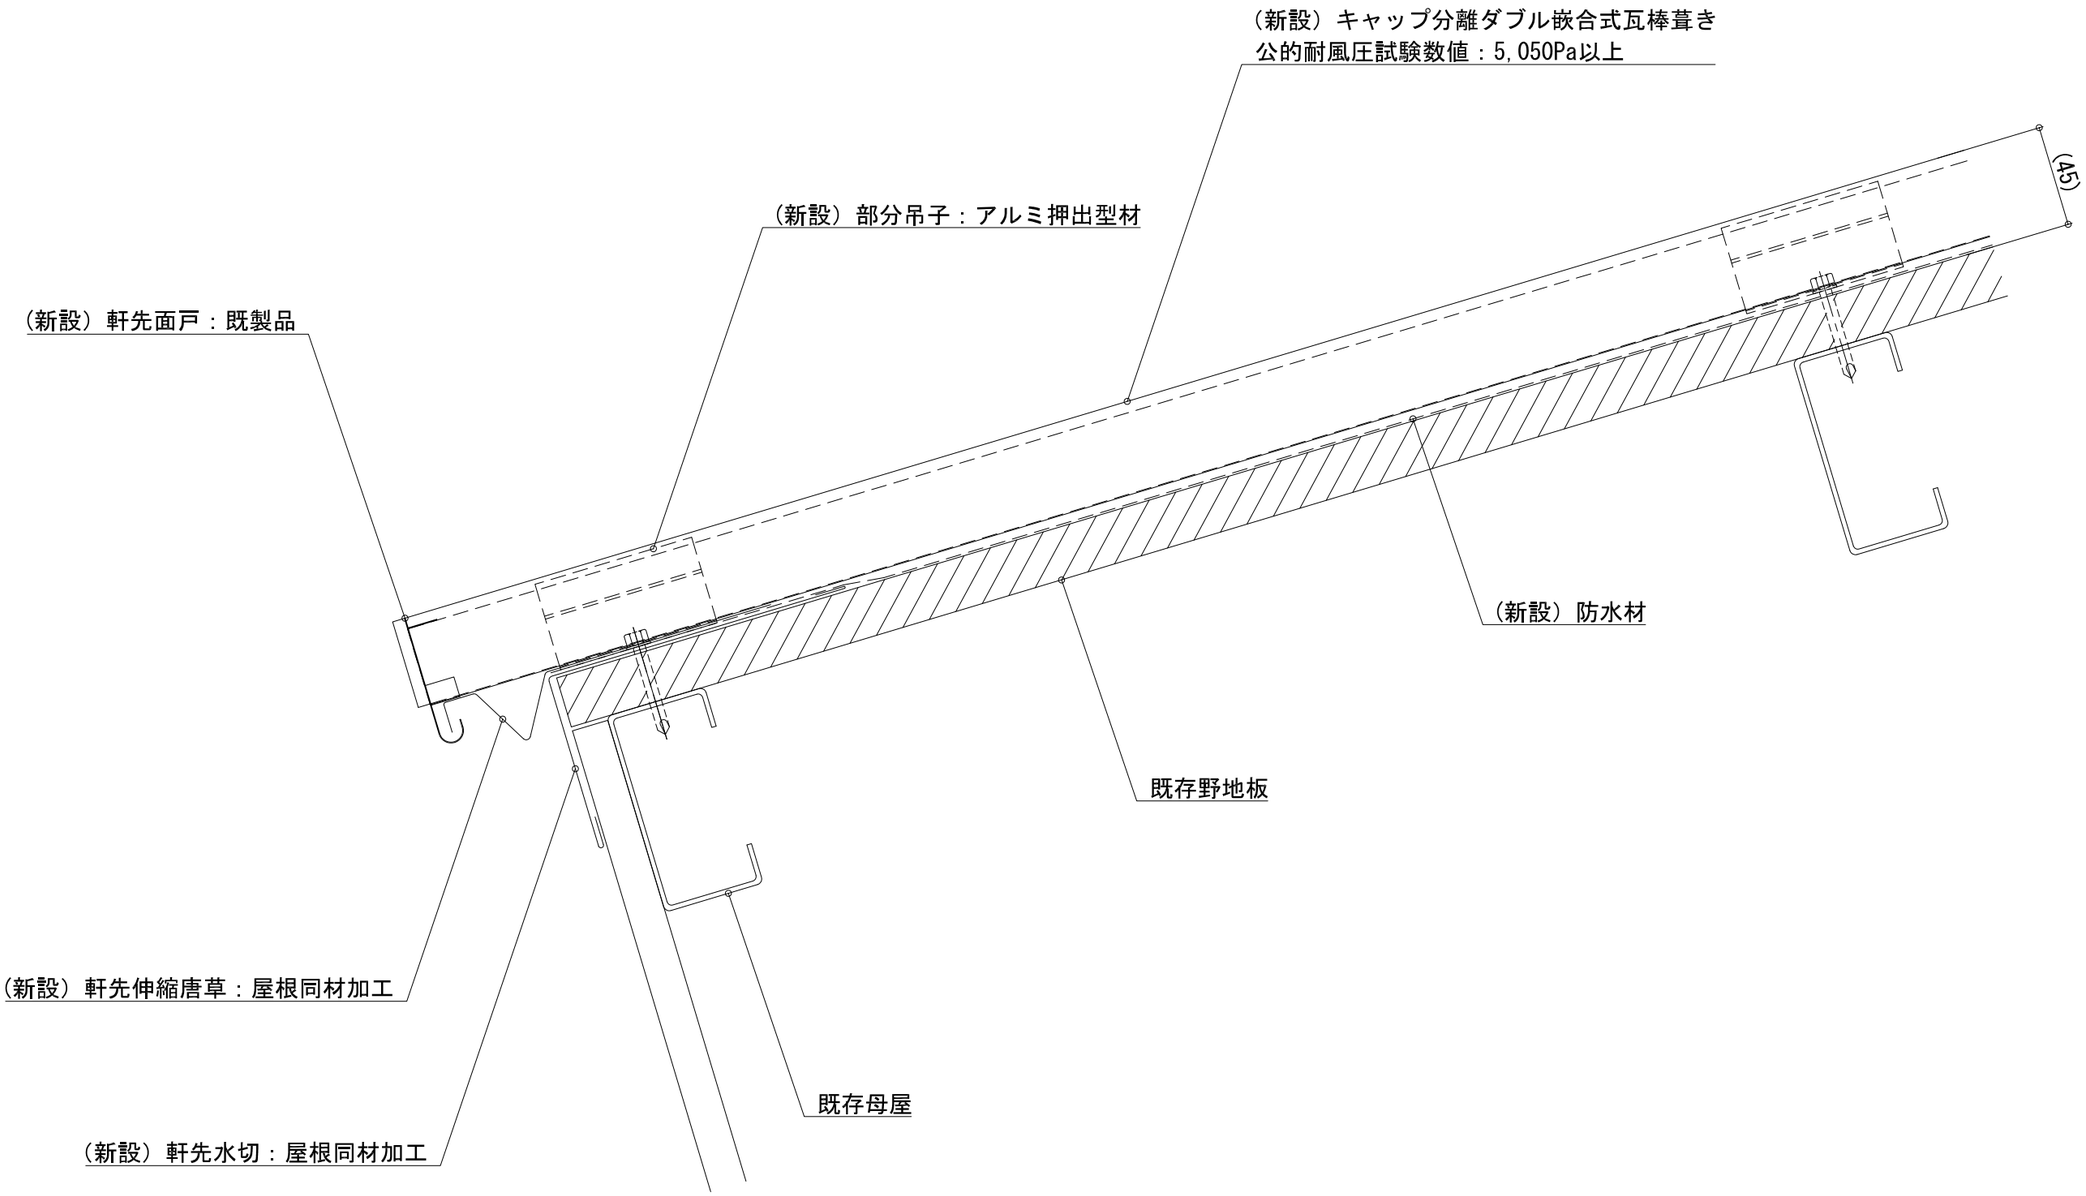

	特記							検図	担当	製図	縮尺 A3 － 1:3	工事名	KAMISHO INC. 上商株式会社	図番 001
	訂正										年月日 20.06.01	図面名 スプレッドルーフ：KW-C 軒先詳細図		